

# 1. TITULO

- 1.1. Proyecto de VIVIENDAS, LOCALES Y SOTANO
- 1.2. N° viviendas 14
- 1.3. Localidad CASINOS (Valencia)



PROMOCIONES BENAGA 7 S.L.

TIPO  
B-1  
B-2

N° VIV.  
2

## TIPOLOGIA DE VIVIENDA

PLANTA  
ESCALA: 1:100

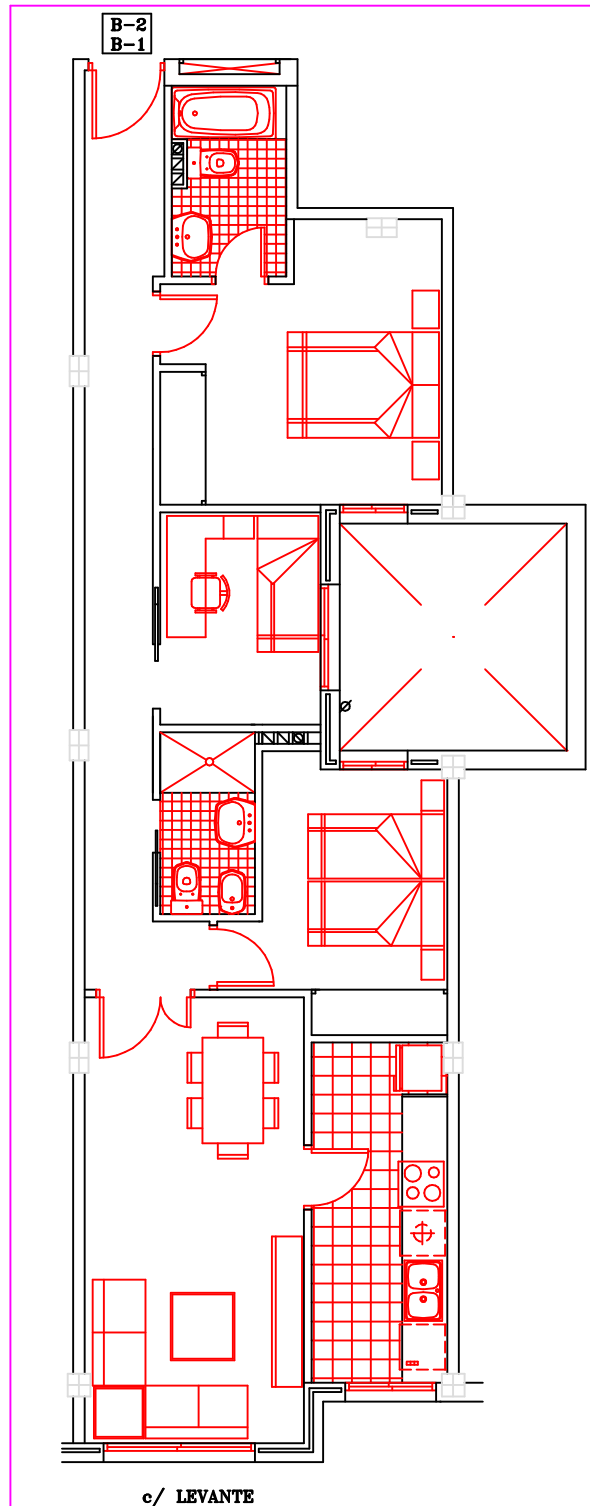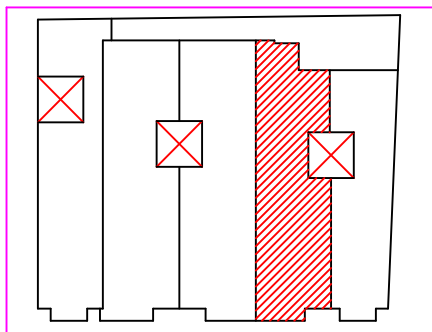

SUPERFICIE CONSTRUIDA

C=

80,73 M2.