

1. TITULO

- 1.1. Proyecto de VIVIENDAS, LOCALES Y SOTANO
- 1.2. N° viviendas 14
- 1.3. Localidad CASINOS (Valencia)



PROMOCIONES BENAGA 7 S.L.

TIPO E-1
E-2

N° VIV.
2

TIPOLOGIA DE VIVIENDA

PLANTA
ESCALA: 1:100

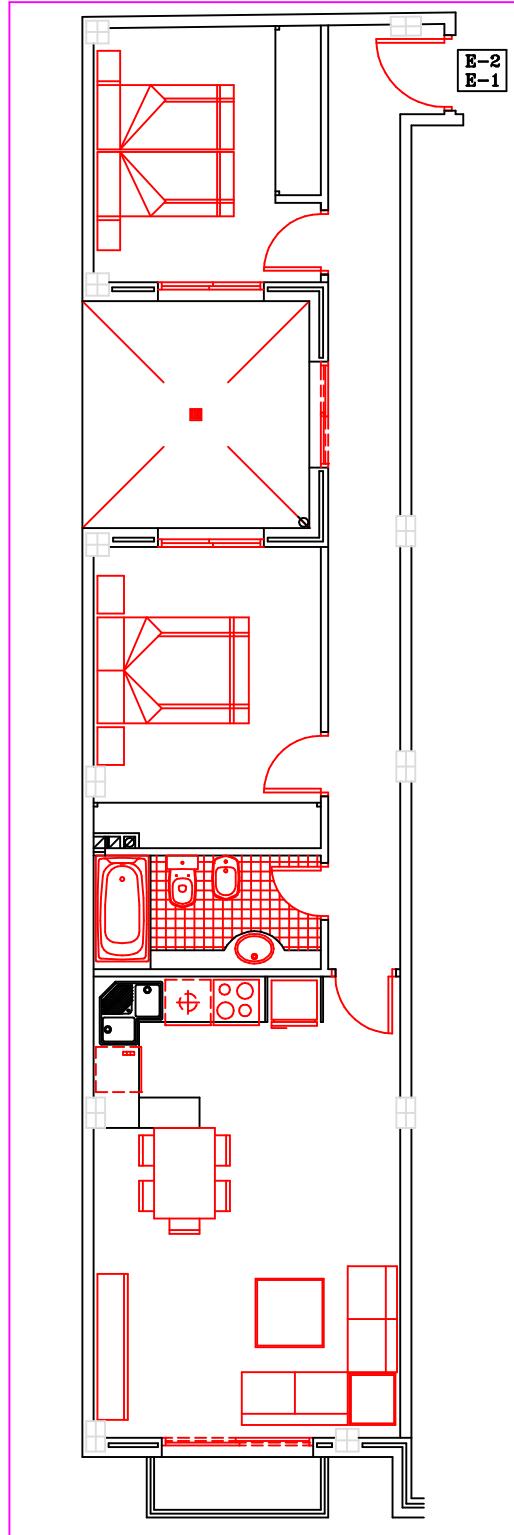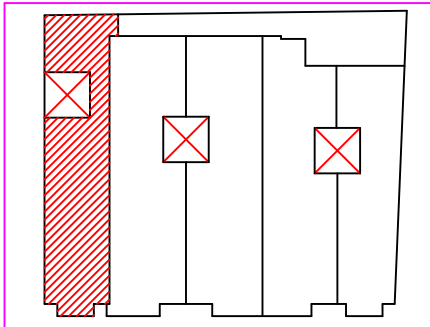

SUPERFICIE CONSTRUIDA

C=

74,30 M2.