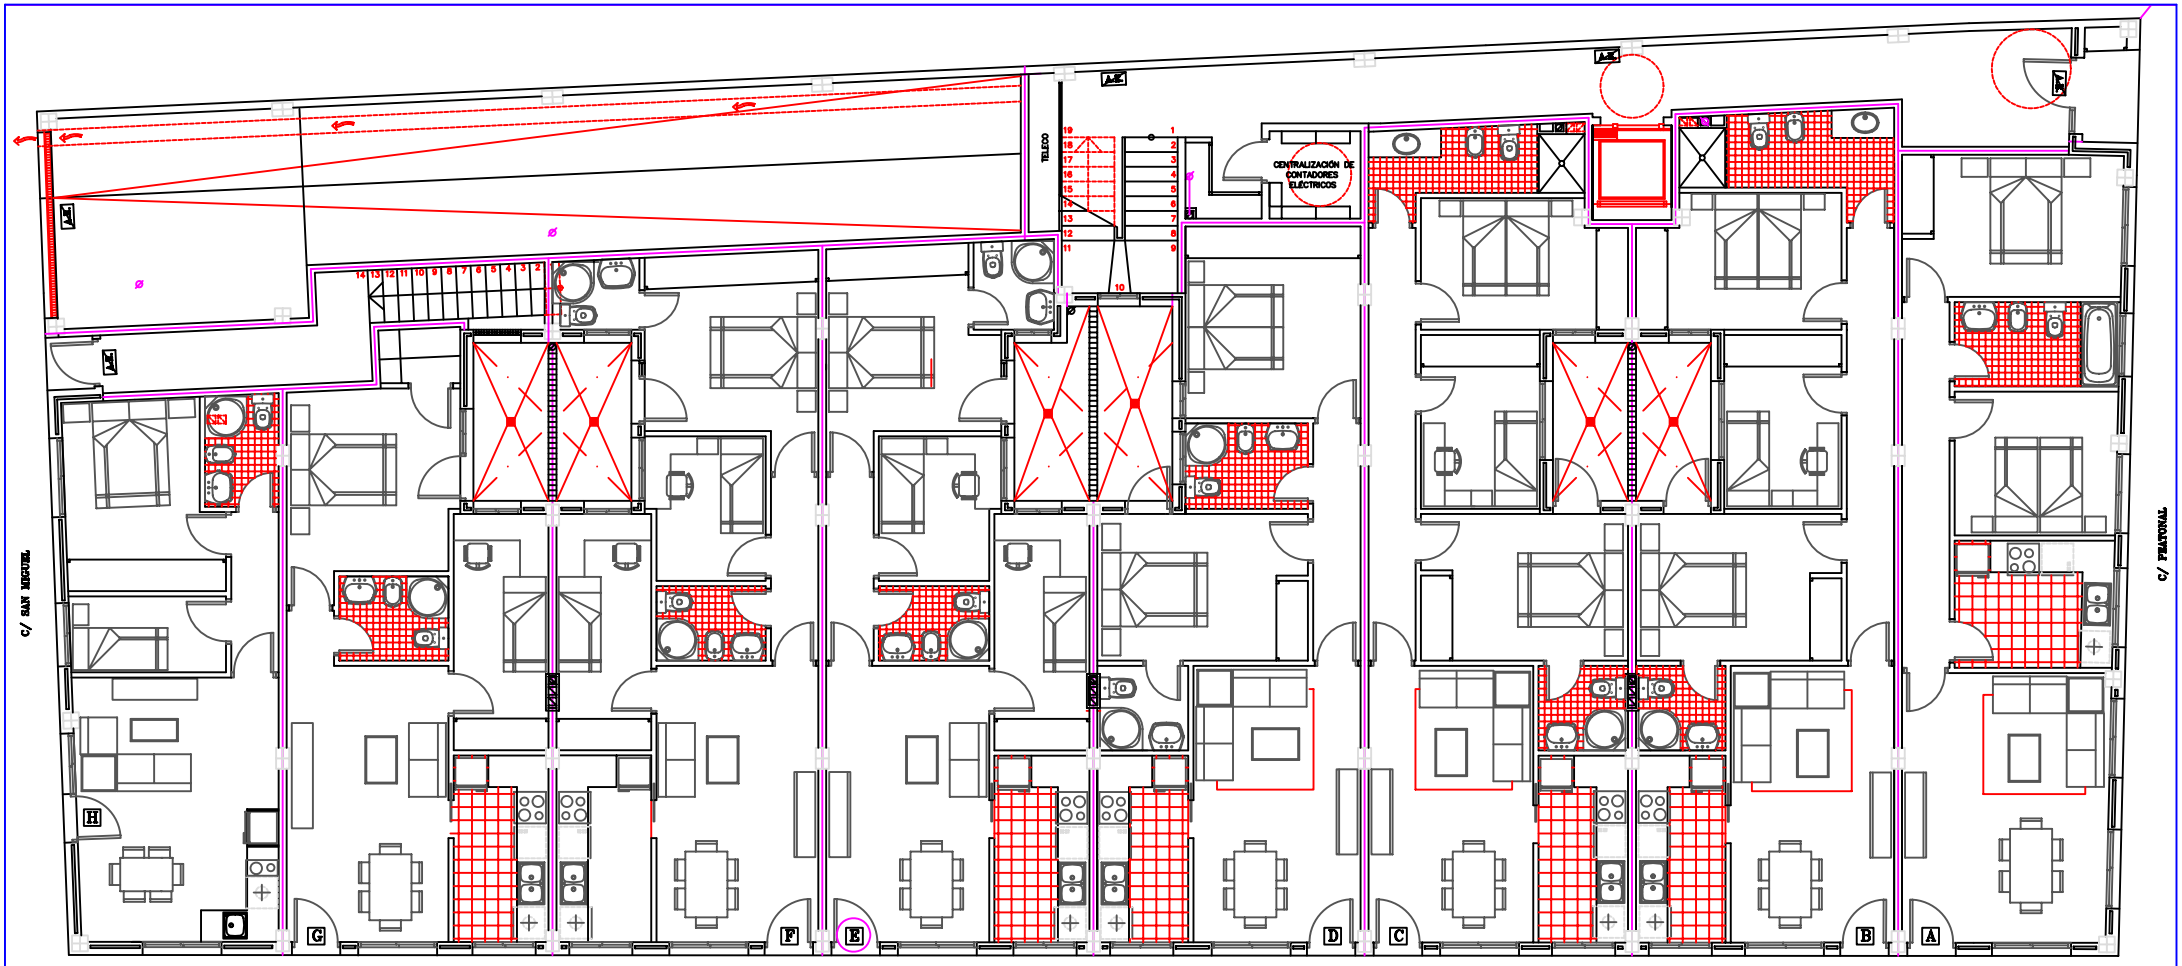

PLANTA BAJA

RAFAEL GIMENO BALAGUER
Arquitecto
Estudi d'Arquitectura Urbanisme

	PROYECTO BÁSICO DE UN EDIFICIO DE 24 VIVIENDAS Y SOTANO GARAJE	El Arquitecto
PROMOTOR	PROMOCIONES PILOTA S.L.	OCTUBRE-2006
SITUACIÓN	c/San Miguel, c/ Carreria y c/ en proyecto	CASINOS
PLANO	DISTRIBUCION EN PLANTA BAJA Y SECCIÓNES A-A' y B-B'	E. 1:50 / N° 9